
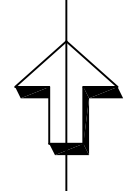


# HUSEBERG VATTEN OCH AVLOPP

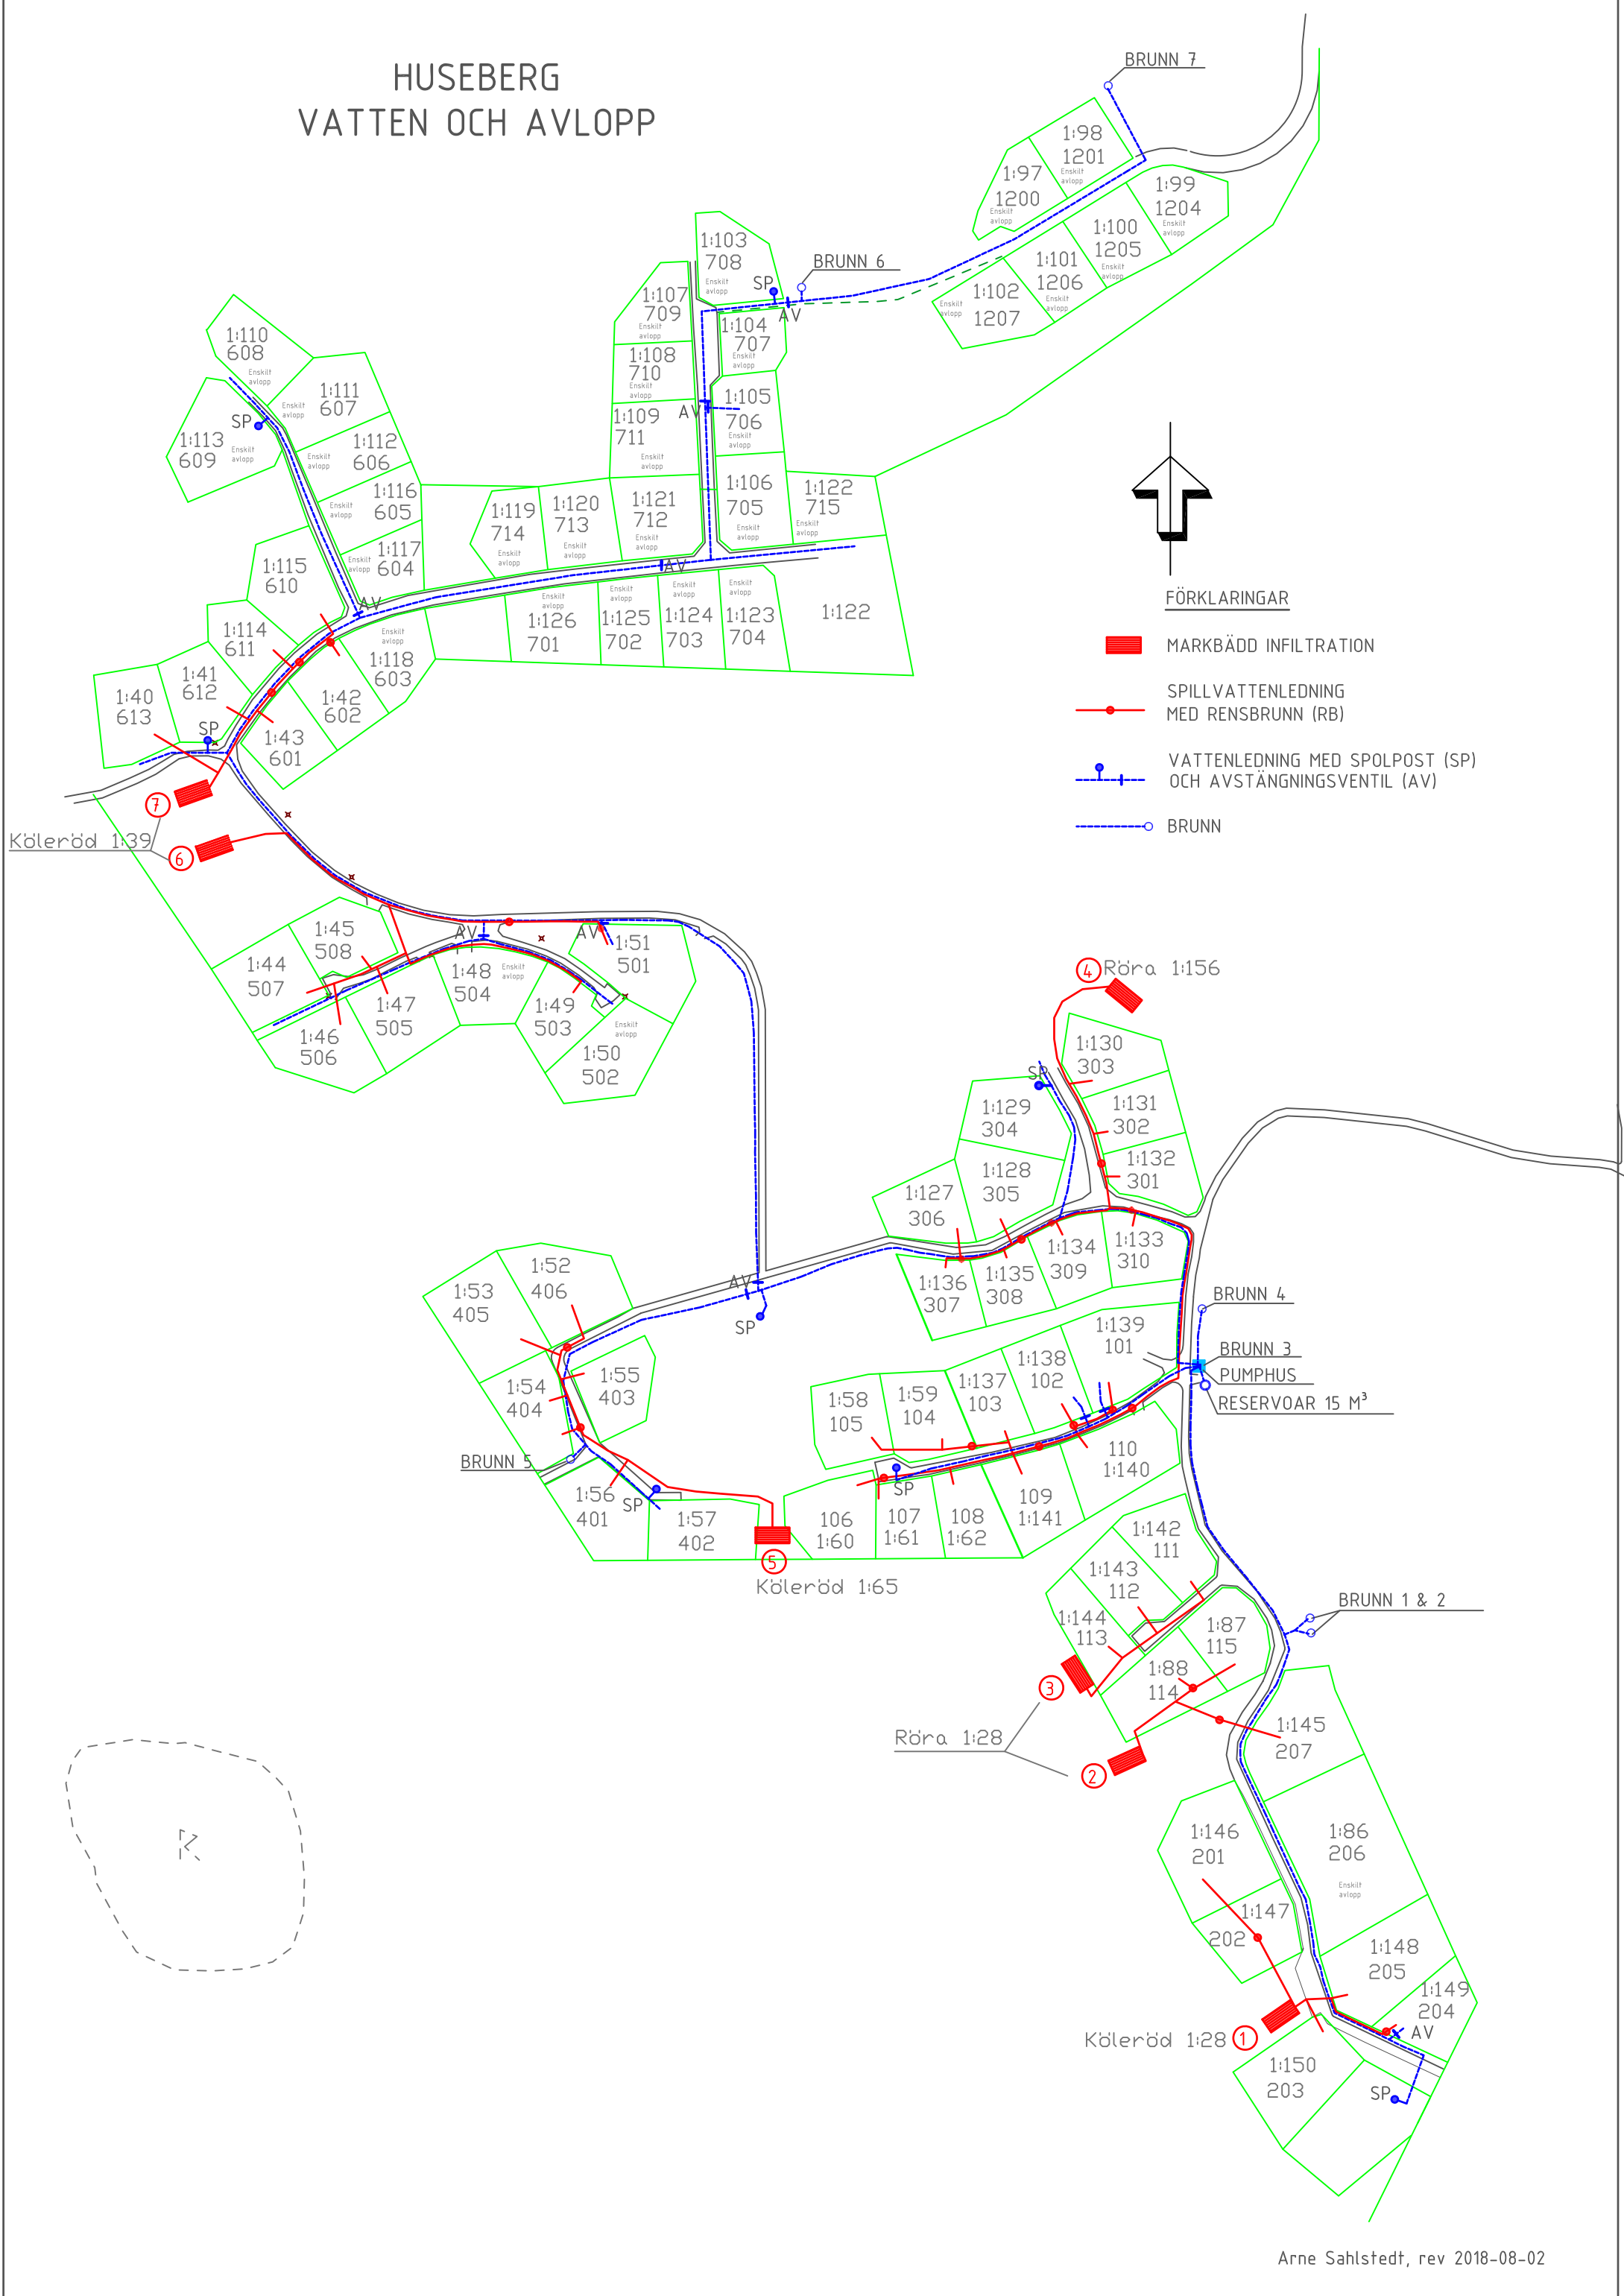

## FÖRKLARINGAR

- MARKBÄDD INFILTRATION
- SPILLVATTENLEDNING MED RENSBRUNN (RB)
- +— VATTENLEDNING MED SPOLPOST (SP) OCH AVSTÄNGNINGSVENTIL (AV)
- BRUNN